




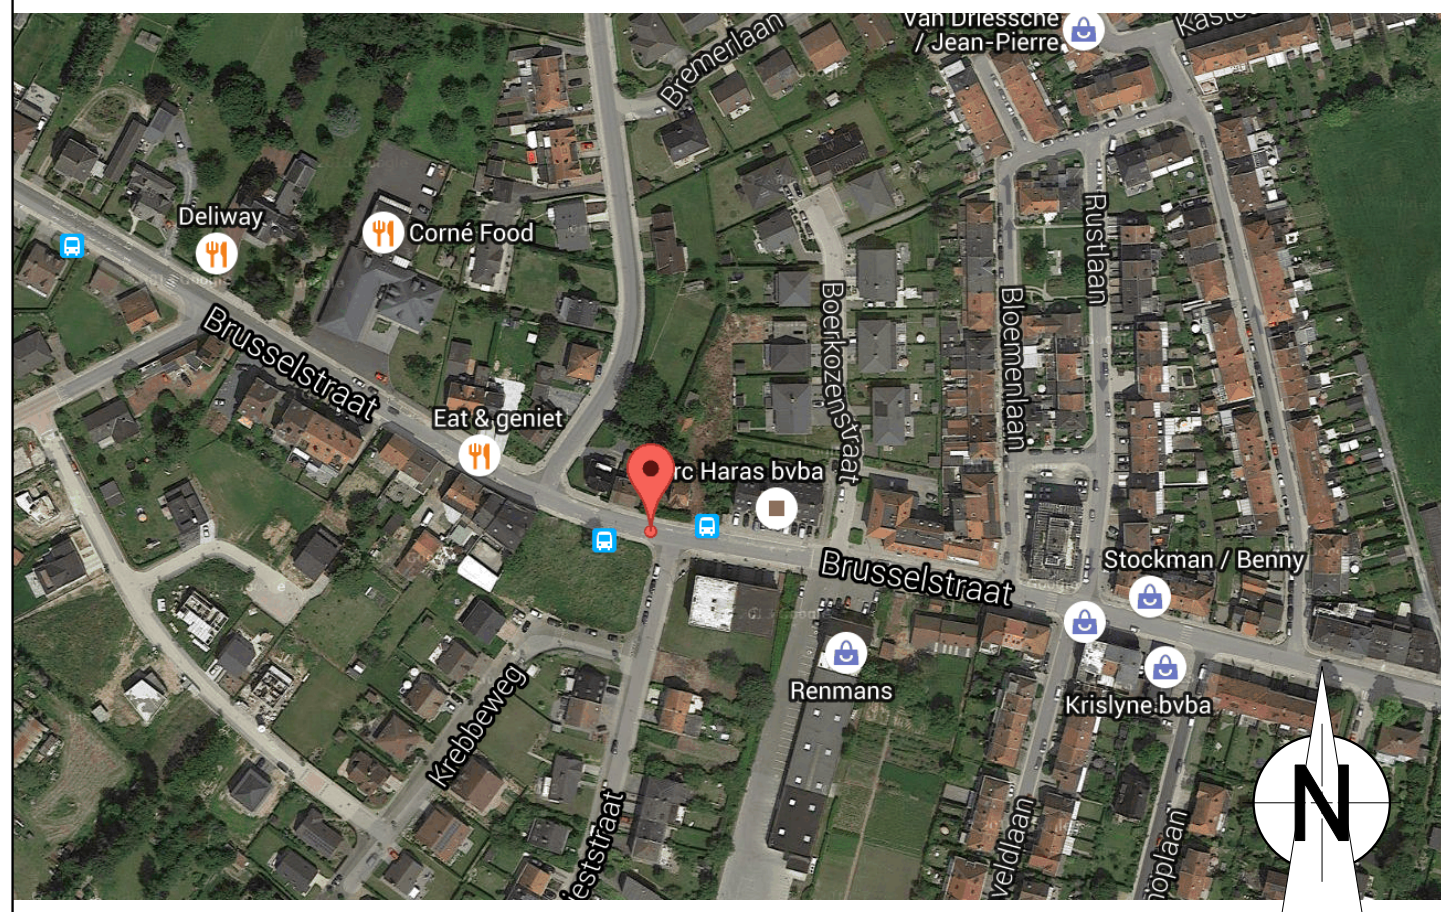

luchtfoto

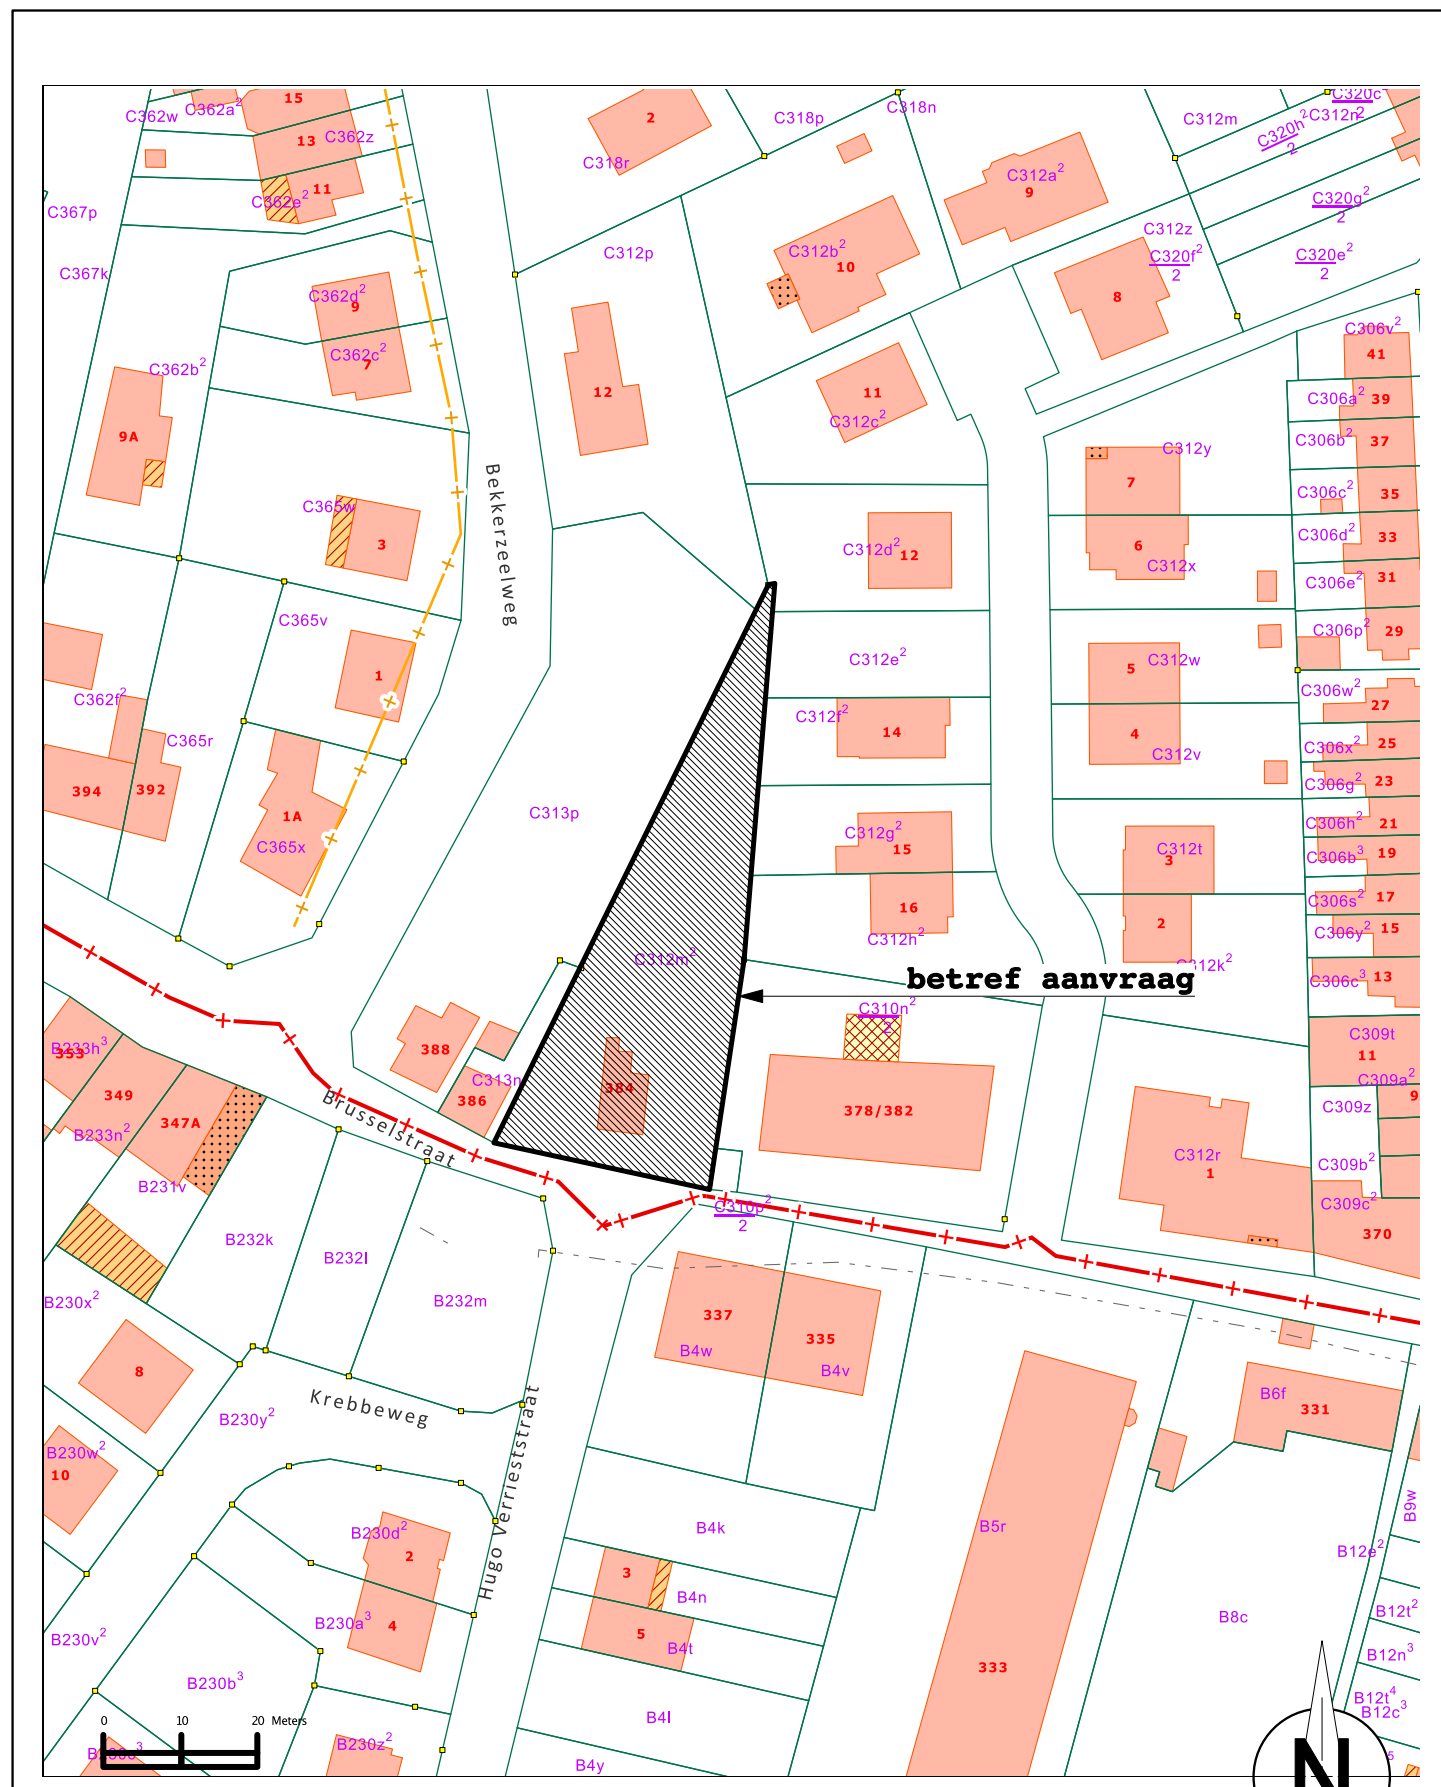

kadastrplan, schaal 1/1000

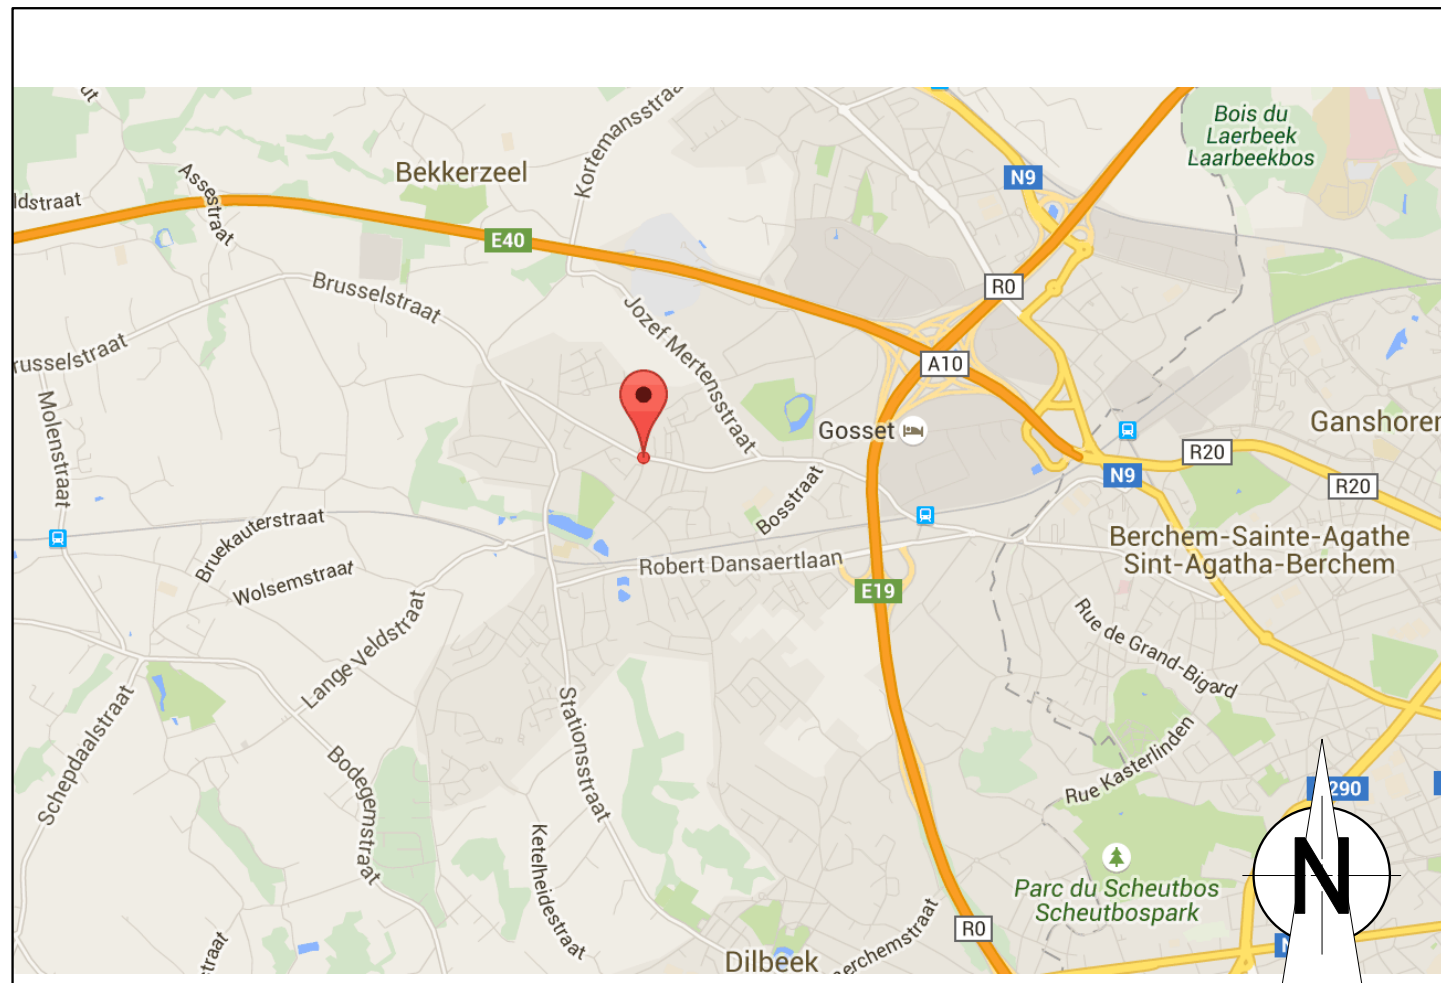

liggingsplan

Vlaams-Brabant

gemeente Groot - Bijgaarden

vergunningsaanvraag voor bouwen
van een meergezinswoning met handelsruimte
op het gelijkvloers

ARCHITECTEN

Emiel LEMAIRE - Herdebeekstraat 42 - 1701 Ifterbeek
tel. 02 569.69.105, fax 02 569.55.82 - GSM 0475 60.81.29
Bruno LONGEVAL - Lindendreef 96 - 9400 Ninove
tel. 054 33.21.54 - GSM 0475 44.01.59

OPDRACHTGEVER

B&W Real Estate
Peter Benoîtstraat 18 te 1702 Groot-Bijgaarden
Jerry Berckmans, 0475 82 62 78

BOUWPLAATS

Brusselstraat 384 te 1702 Groot - Bijgaarden
Kadastraal afd. 4 - sectie C - nr. 312m2


DOSSIER BOUWAANVRAAG

plan eerste, tweede en derde verdieping, doorsnede,
schaal 1/50
liggingsplan, kadastrplan en luchtfoto,
schaal zie plan

2/3

30 06 15


WIJZIGINGEN			WIJZIGINGEN		
1			4		
2			5		
3			6		
de bouwheer,			de architect,		
			de aannemer,		

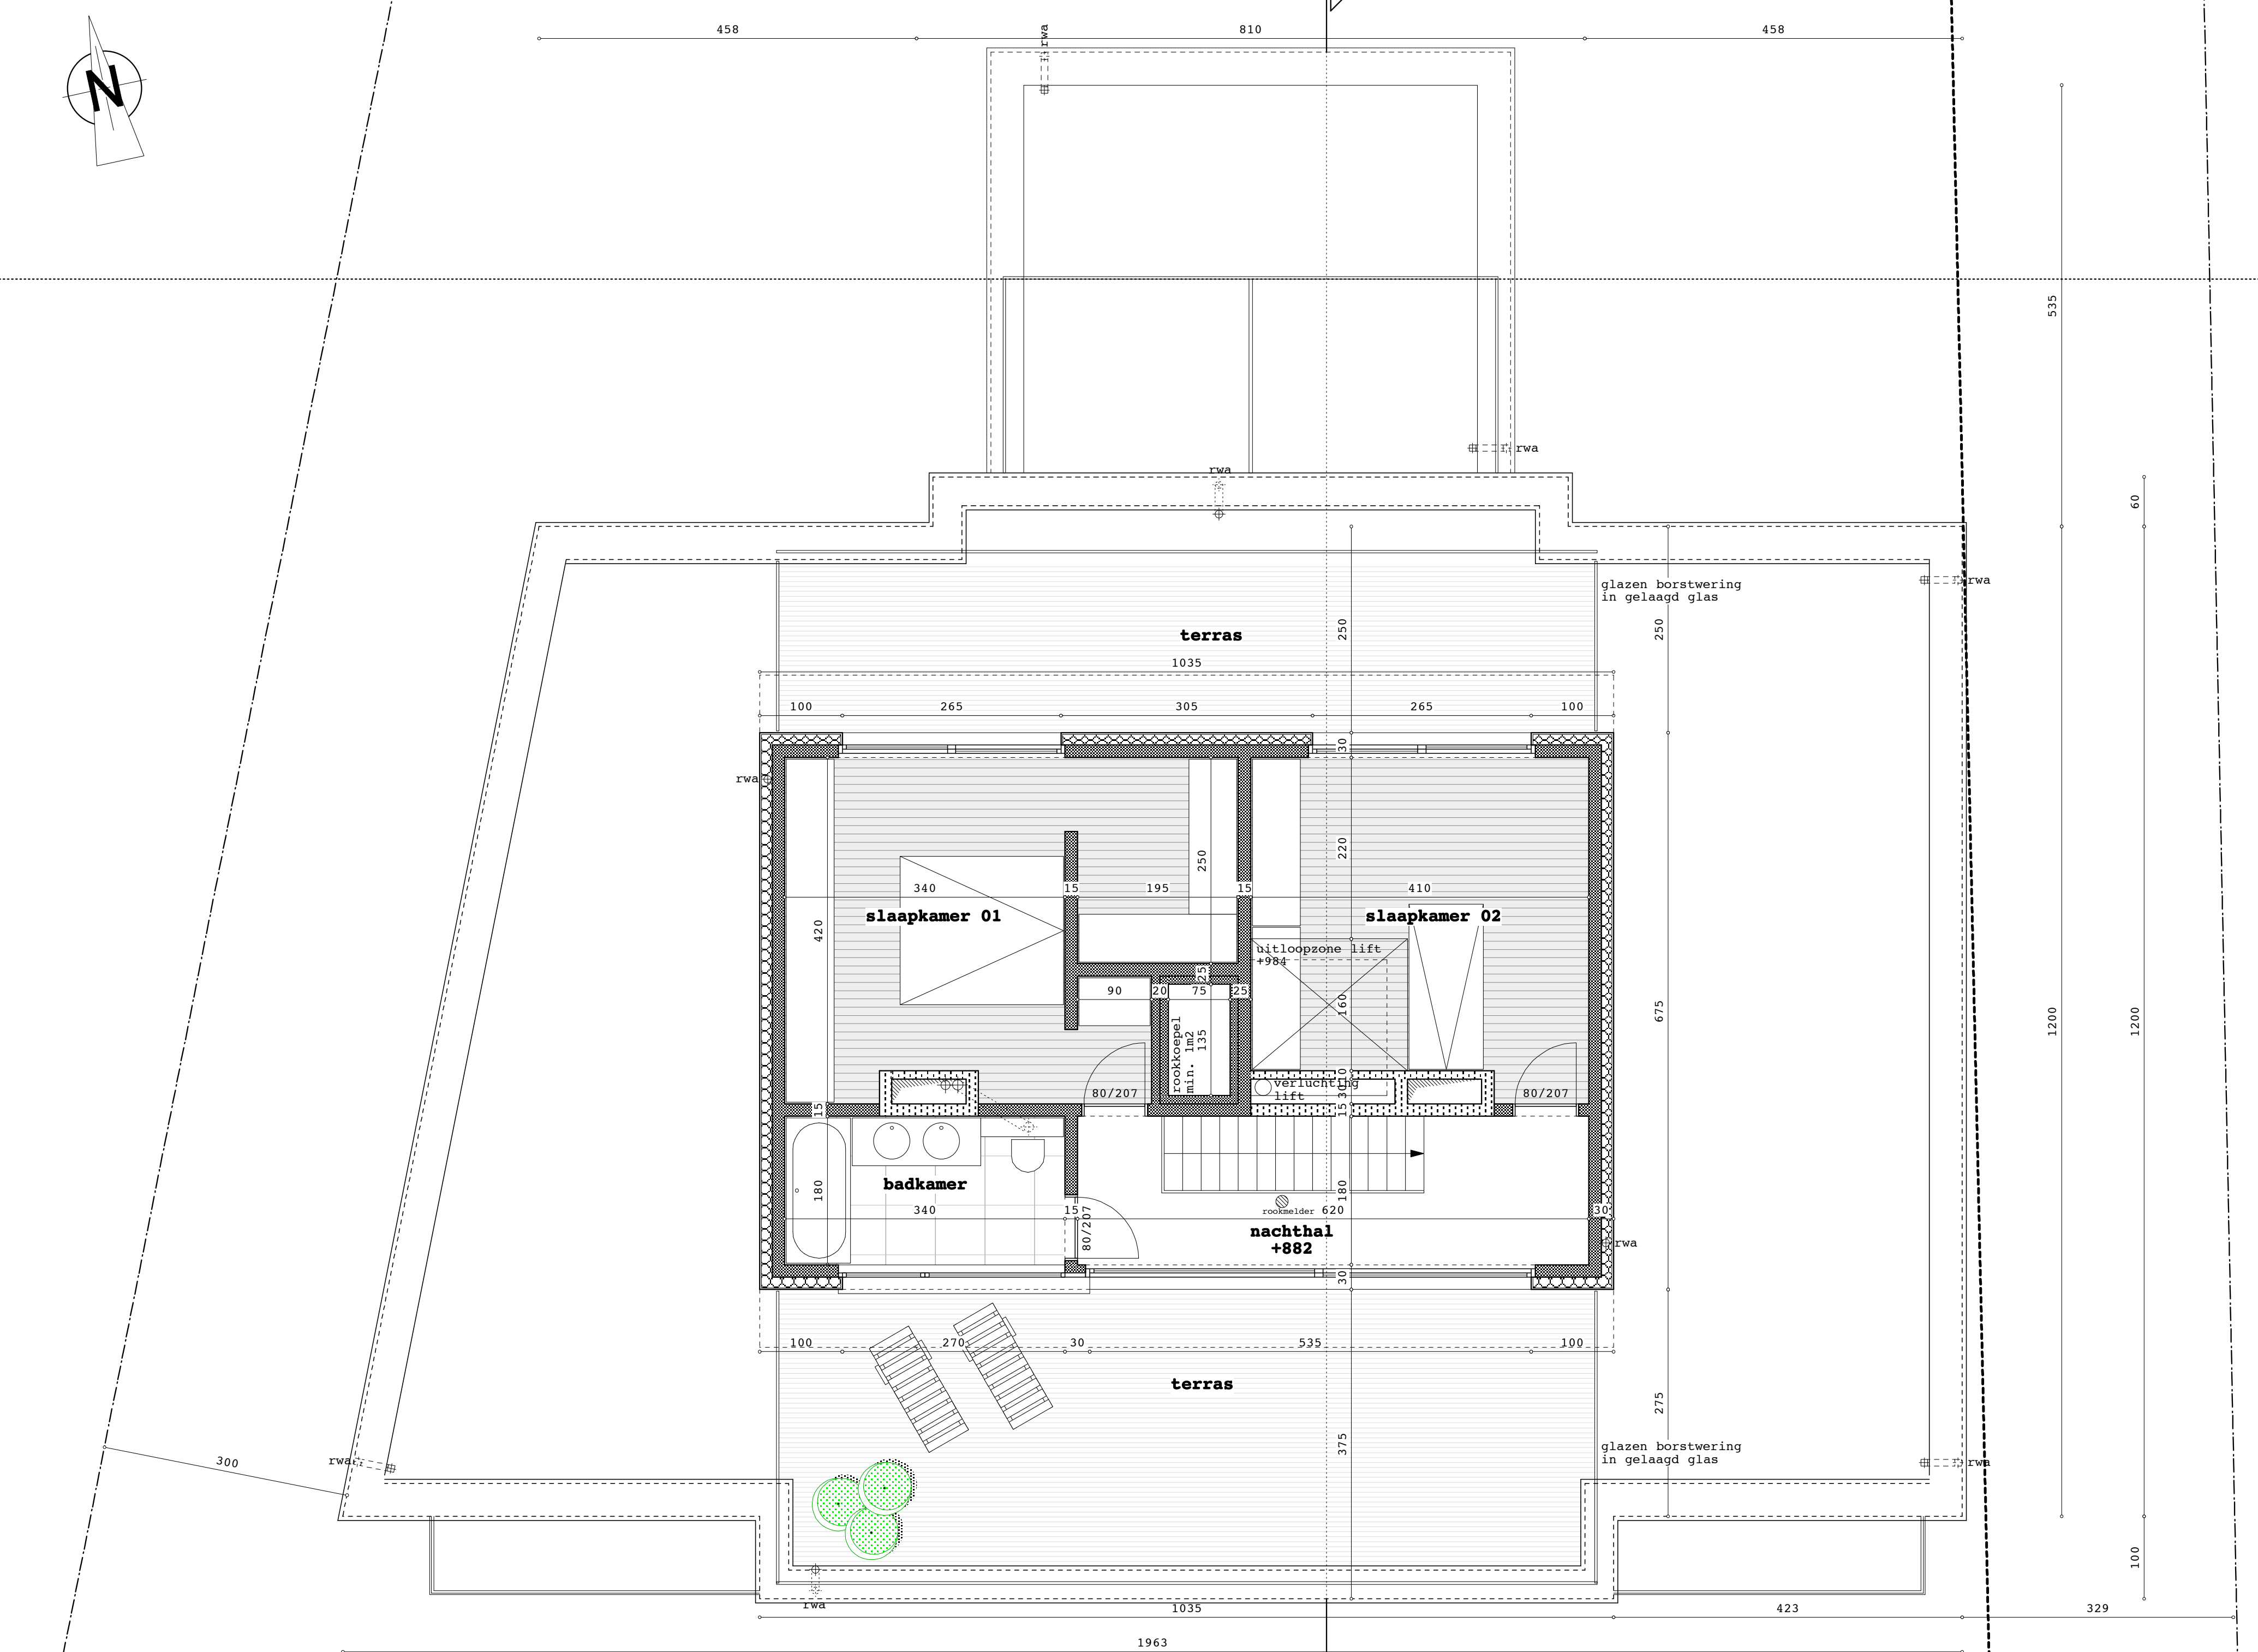

plan derde verdieping, schaal 1/50



plan eerste verdieping, schaal 1/50

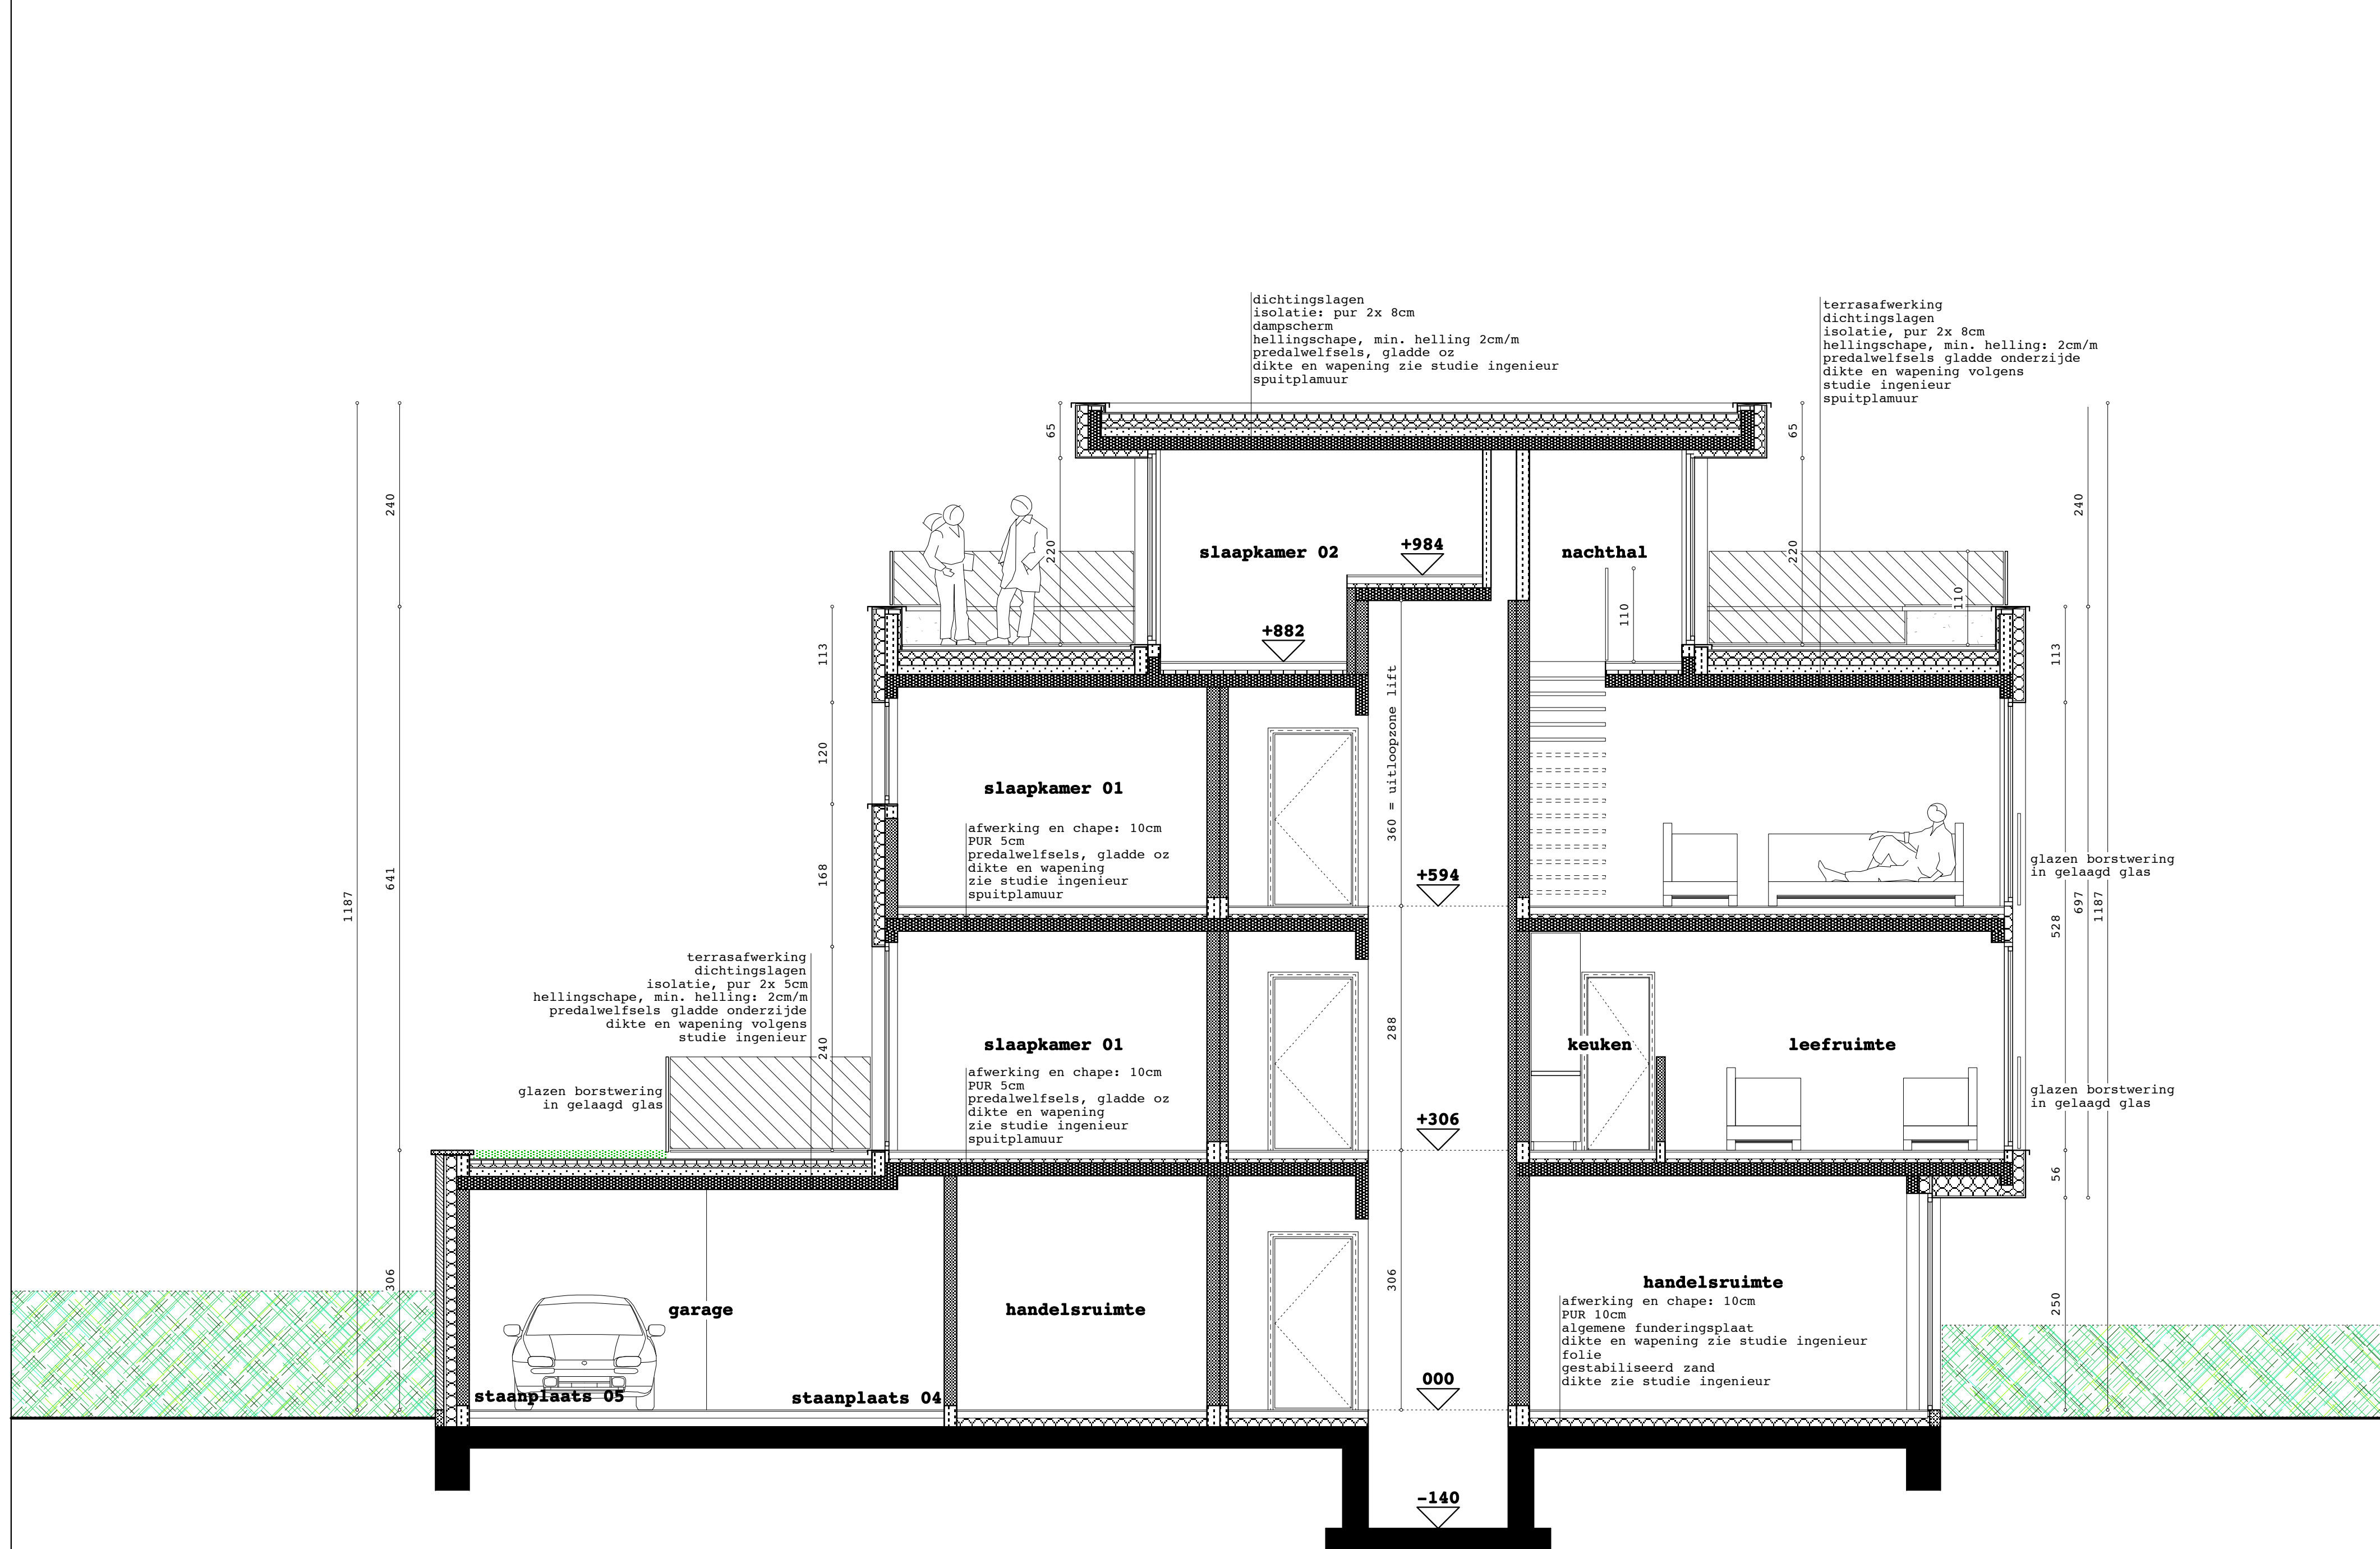

doorsnede AA, schaal 1/50



plan tweede verdieping, schaal 1/50