


Merchtem, 2^oafdeling
Sektie K, nr.155-k
Van Hout-Goorens

Merchtem, 2^oafdeling
Sektie K, nr.154-g
Michiels-Bogaerts

20m-lijn

15m-lijn

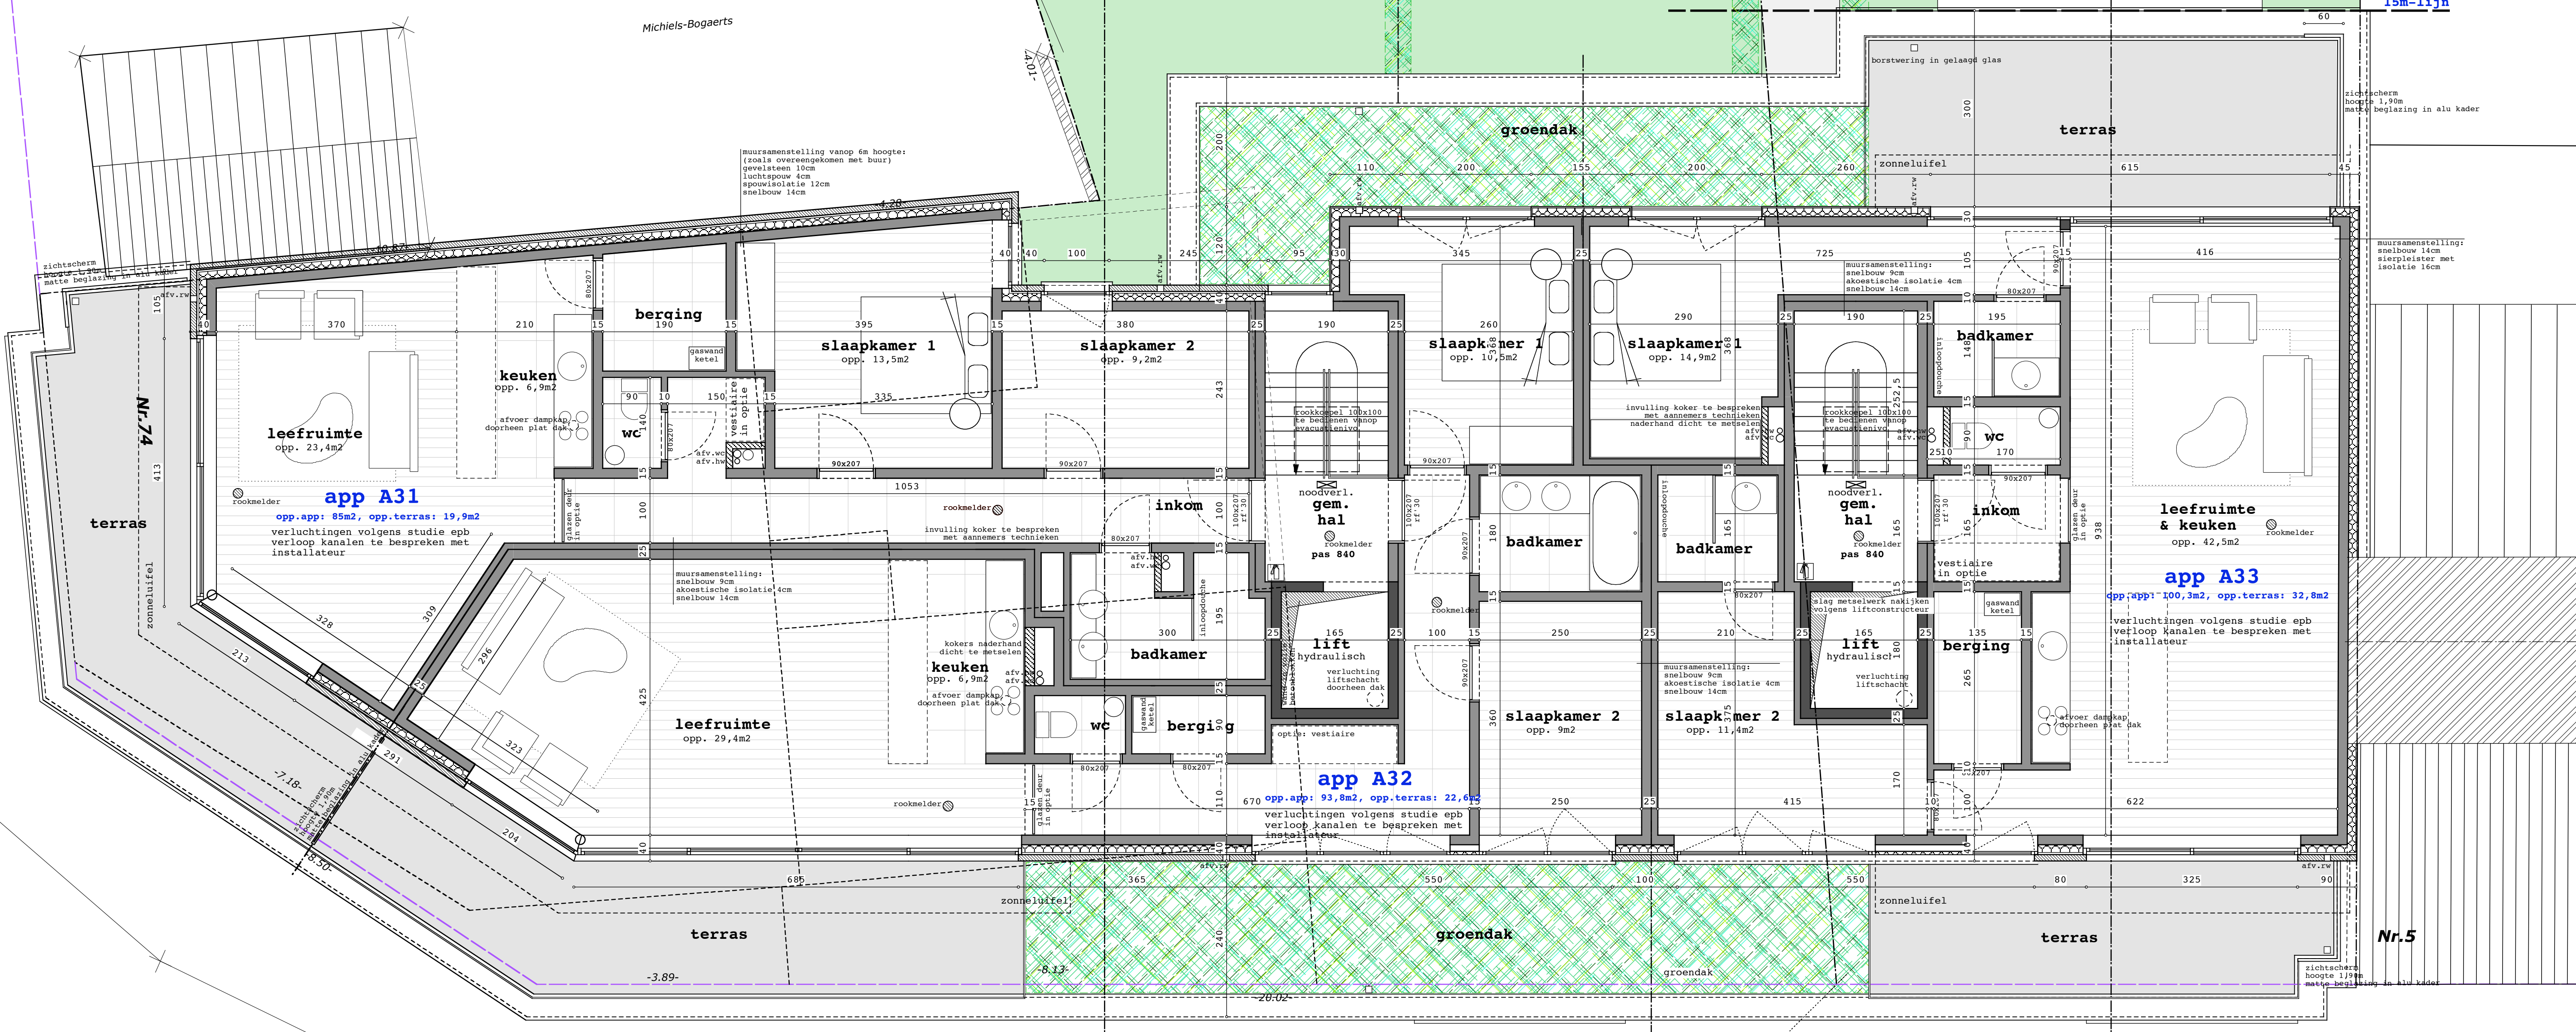

plan dakverdieping

Nr.5

