

ALGEMEENREKEN	LEGENDE
*vooraf dienen alle maten en passen door de samsamer, ter plaatse te worden gecontroleerd.	[hatched pattern] bestaande constructie, te behouden
*funderingen op vaste, ongeoordeerde grond en op oververval diepte (min. 80cm).	[dotted pattern] bestaande constructie, te demonteren
*stabiliteit zie studie IX.	[diagonal lines] gewapende betonconstructie
*aanwijzingen tussen bestaande en nieuwe constructies d.m.v. bewegingsvoeg (2cm PEK verticaal, 4cm PEK horizontaal).	[cross-hatched pattern] nieuw dragend metaalwerk
*Bewegingsvoegen door te trekken over volledige opbouw.	[solid grey] nieuw gewapeld metaalwerk
*beglazingen overeenkomstig RMI S23.002 van 26 april 2007	[dotted pattern] snelbouwsteen 14cm
*verlichtingsprofielen in ramen + aantal en lengte zie studie verslaggever.	[dotted pattern] spouwmuur 18cm
*afsluiting te voorzien in natte cellen, koelkamer, versie licht in leefruimte en slaapkamer (debetiem overeenkomstig geldende voorschriften, doorvoering tussen natte en droge ruimtes door middel van vlooteren in binnenruimte).	[dotted pattern] verlichte spouw 4cm
	[dotted pattern] gewapeld 9cm

PROVINCIE VLAAMS-BRABANT
Gemeente DILBEEK
vergunningaanvraag voor het bouwen van een meergezinswoning

ARCHITECTEN
Emiel LEMAIRE - Herdebeekstraat 42 - 1701 Itterbeek
tel. 02 569.69.10 - fax 02 569.55.82 - GSM 0475 60.81.29
Bruno LONGEVAL - Lindendreef 96 - 9400 Ninove
tel. 054 33.21.54 - GSM 0475 44.01.59

OPDRACHTGEVER
B&W Real Estate - vertegenwoordigd door dhr. Jerry Berckmans
Peter Benoitstraat 18
1702 Groot-Bijgaarden


BOUWPLAATS
Itterbeeksebaan tussen 197 & 205, 1701 Dilbeek (Itterbeek)
afd. 2, sectie F, nr. 46D

DOSSIER UITVOERING
plan kelder, gelijkvloers, schaal 1:50
liggingsplan, situeringsplan, inplantingsplan, terreinprofielen, schaal: zie tekening

1/3
14 09 12


WIJZIGINGEN	WIJZIGINGEN
1 ...	4 ...
2 ...	5 ...
3 ...	6 ...

de bouwheer, de architect,

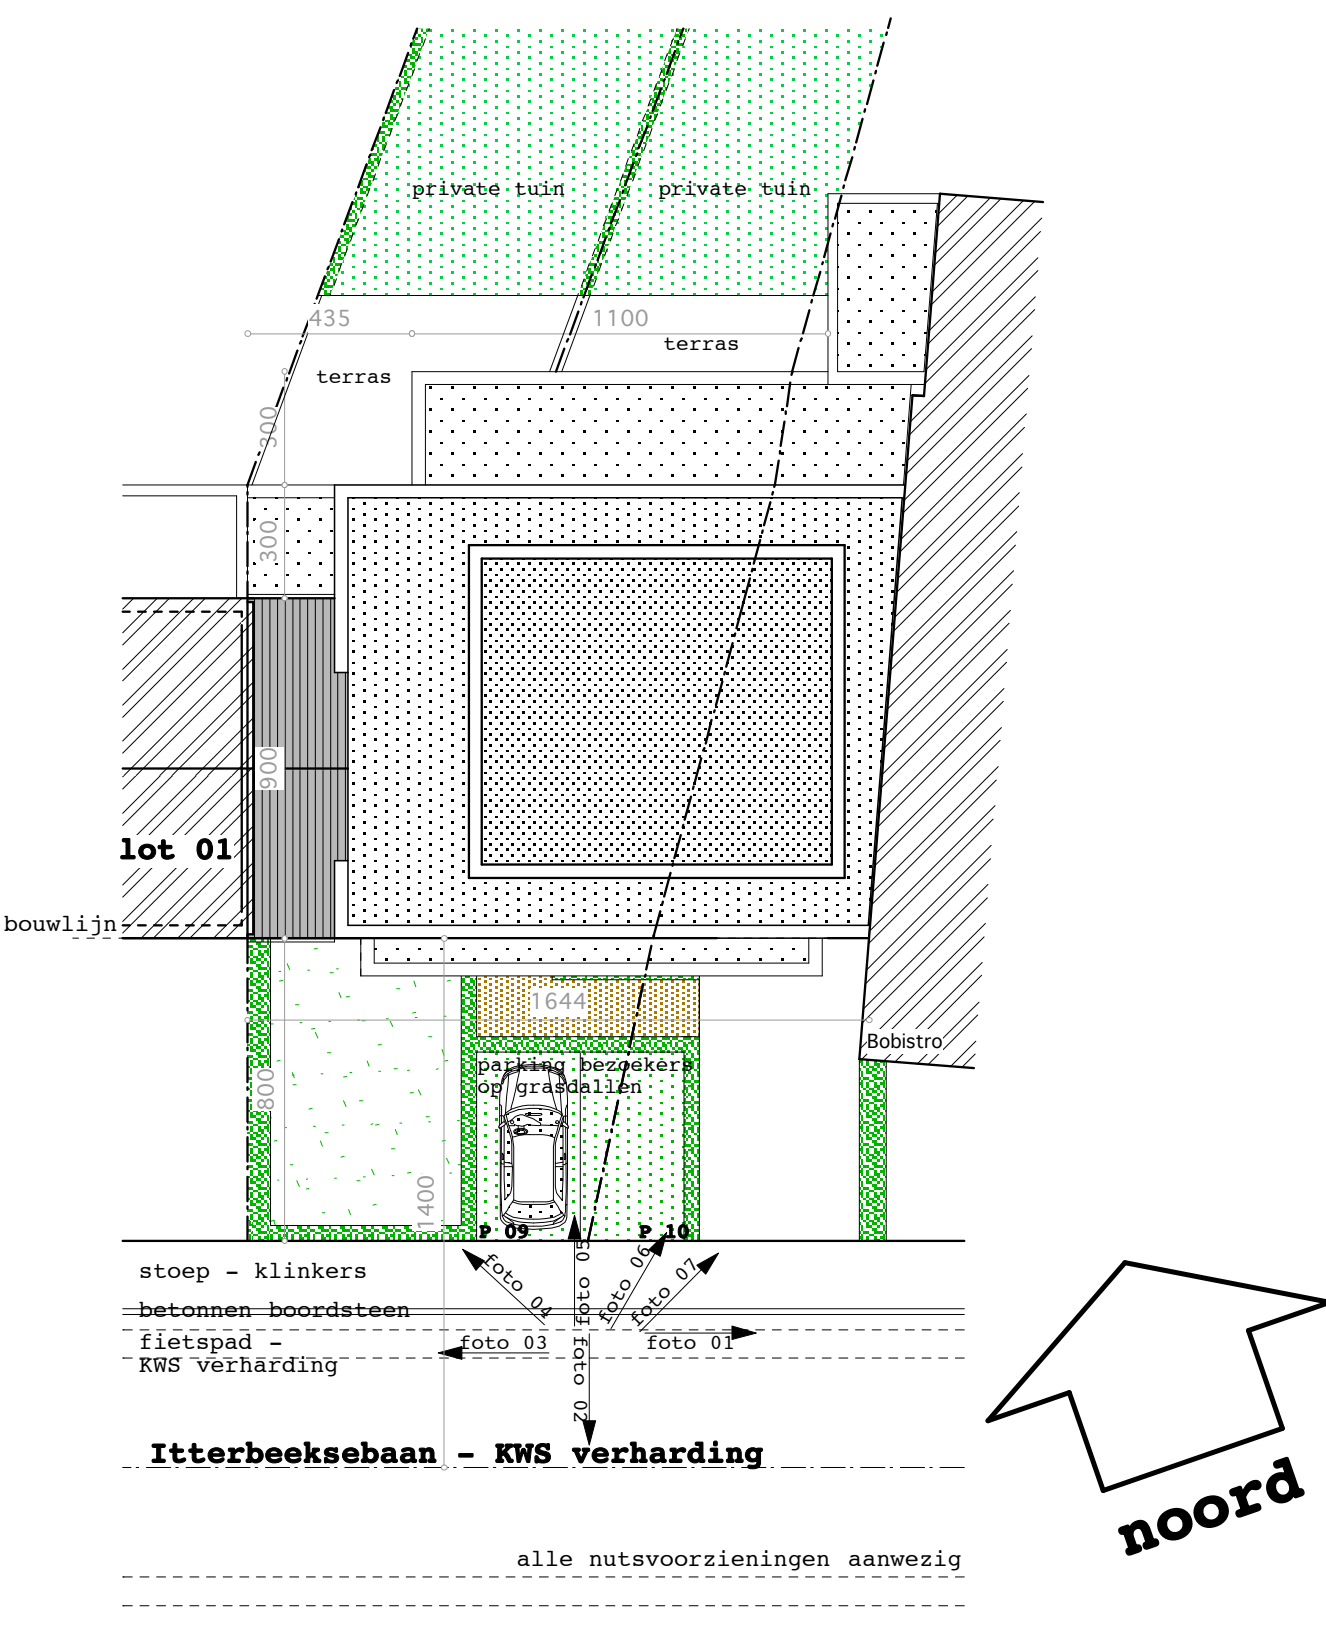

terreinprofiel perceelsgrens links + profiel buur links 1/100

terreinprofiel op perceelsgrens rechts 1/100

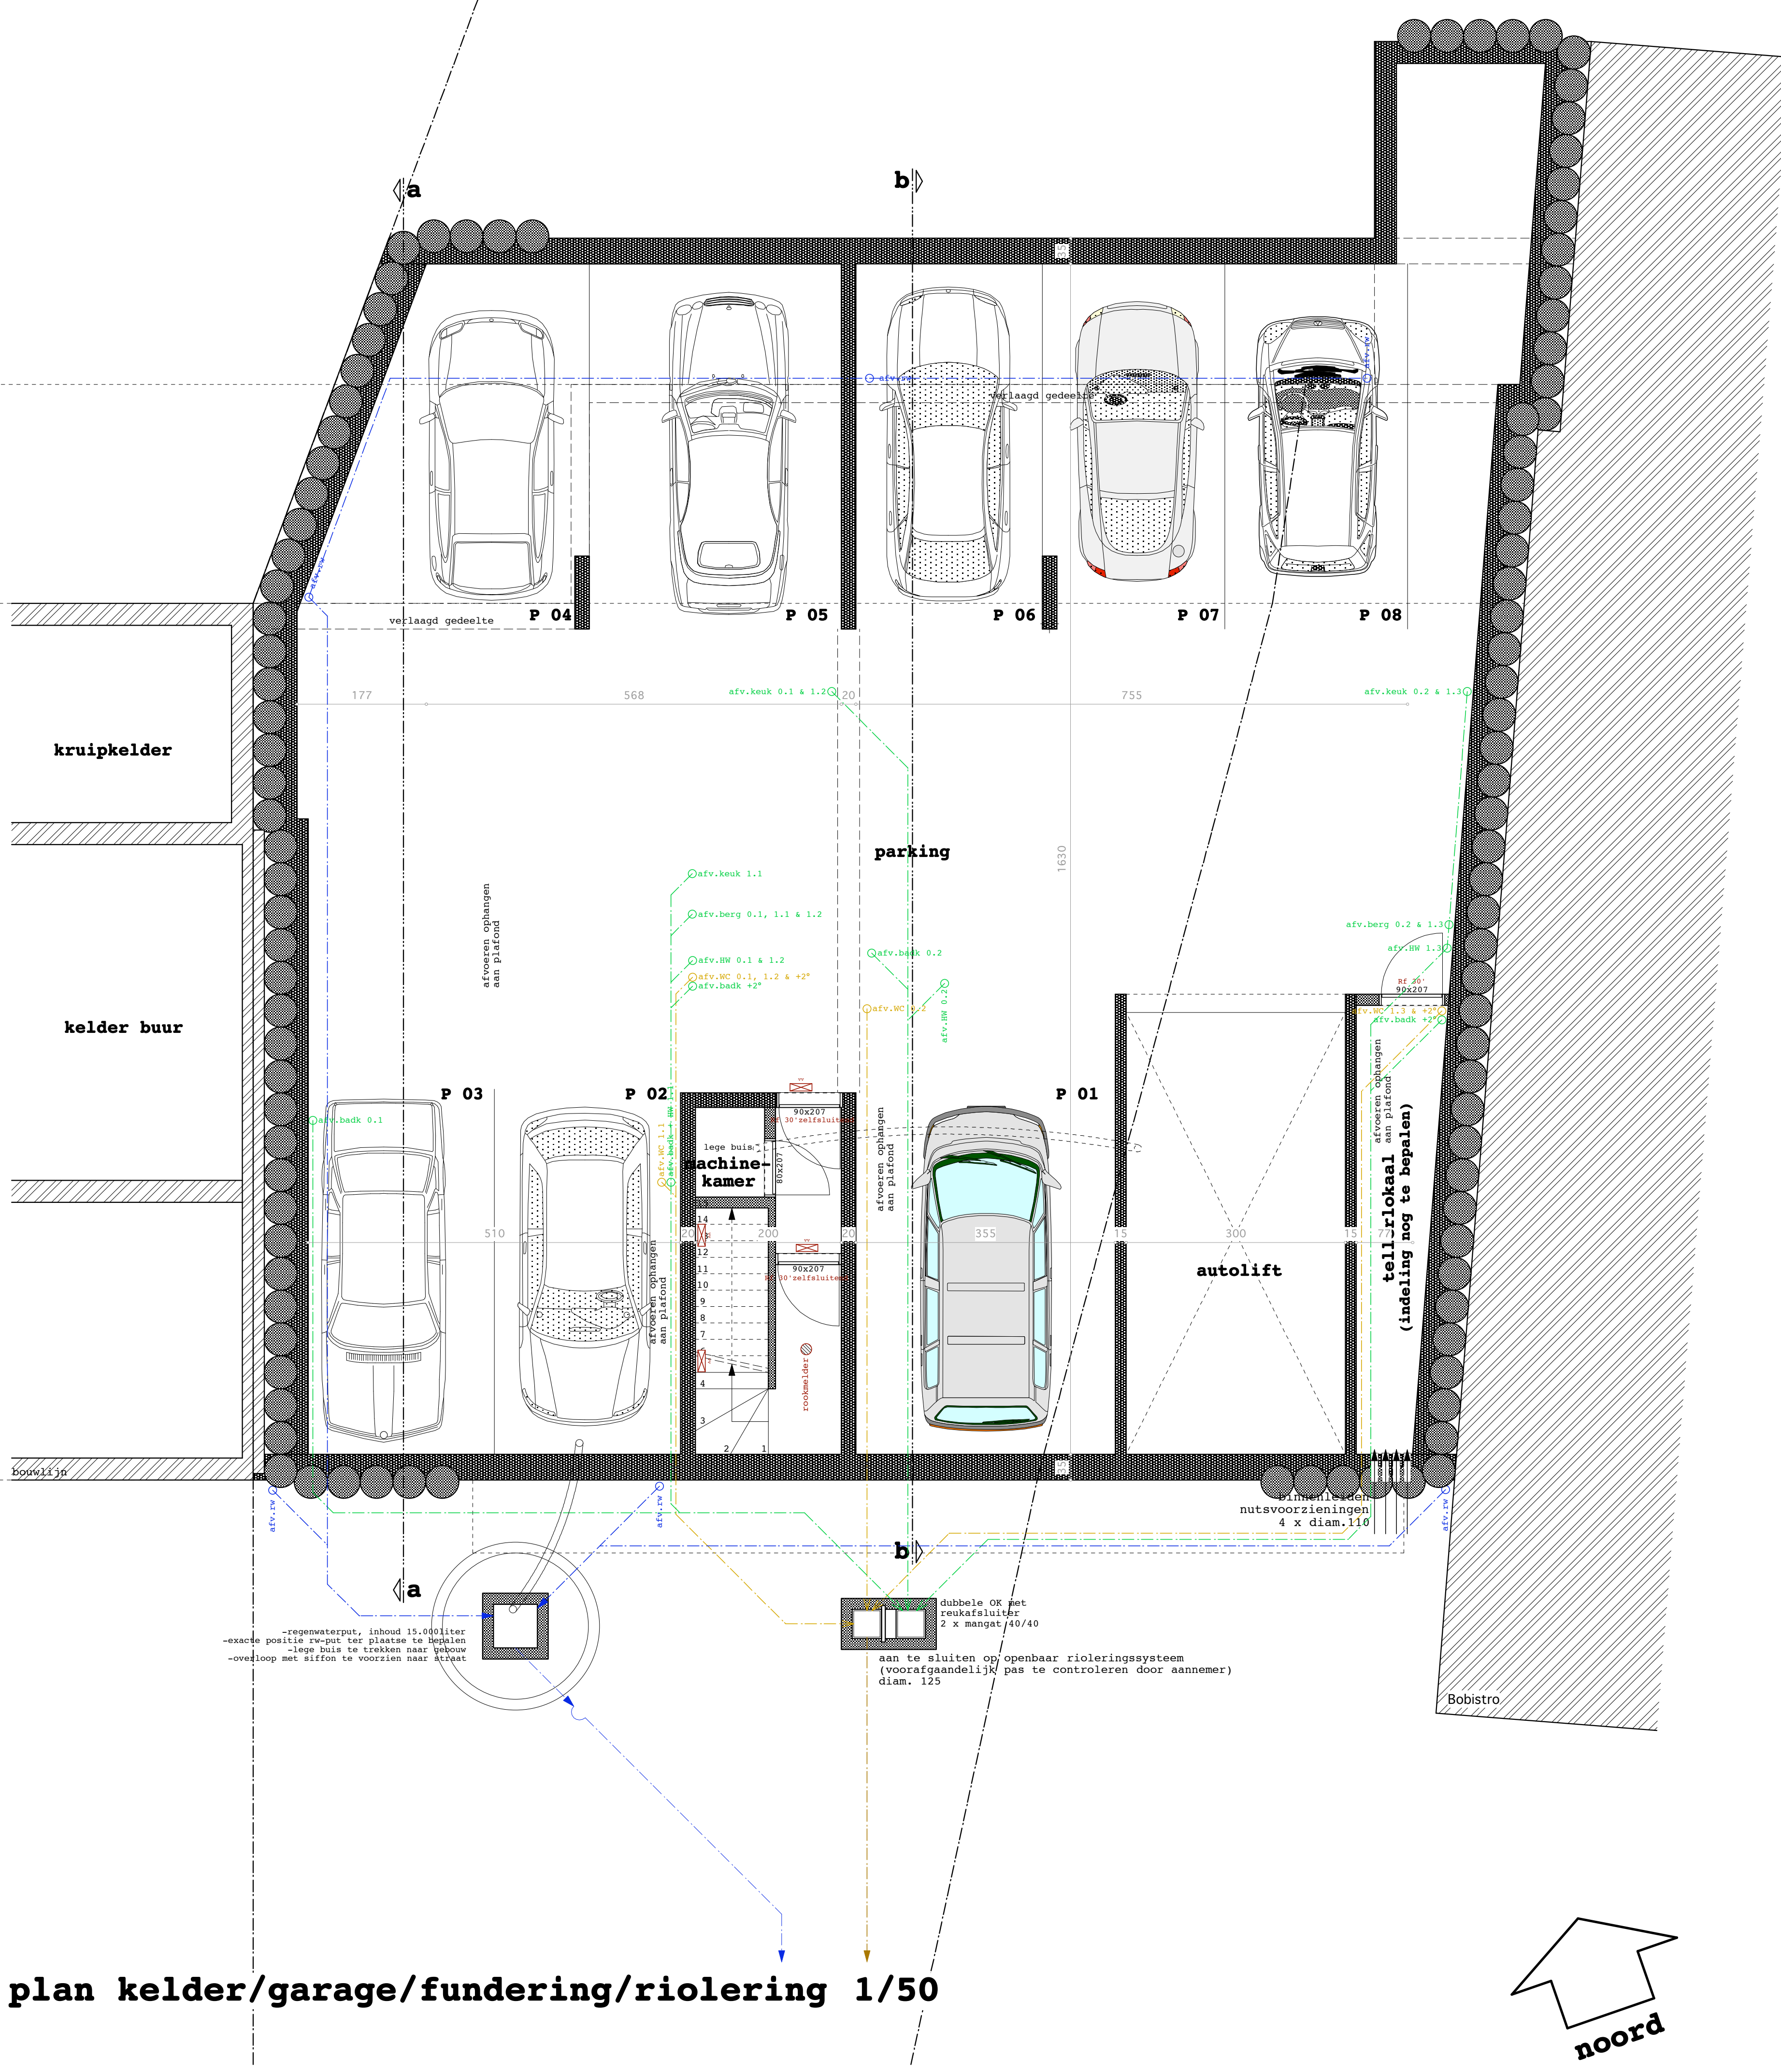

plan kelder/garage/fundering/riolering 1/50

plan gelijkvloers 1/50